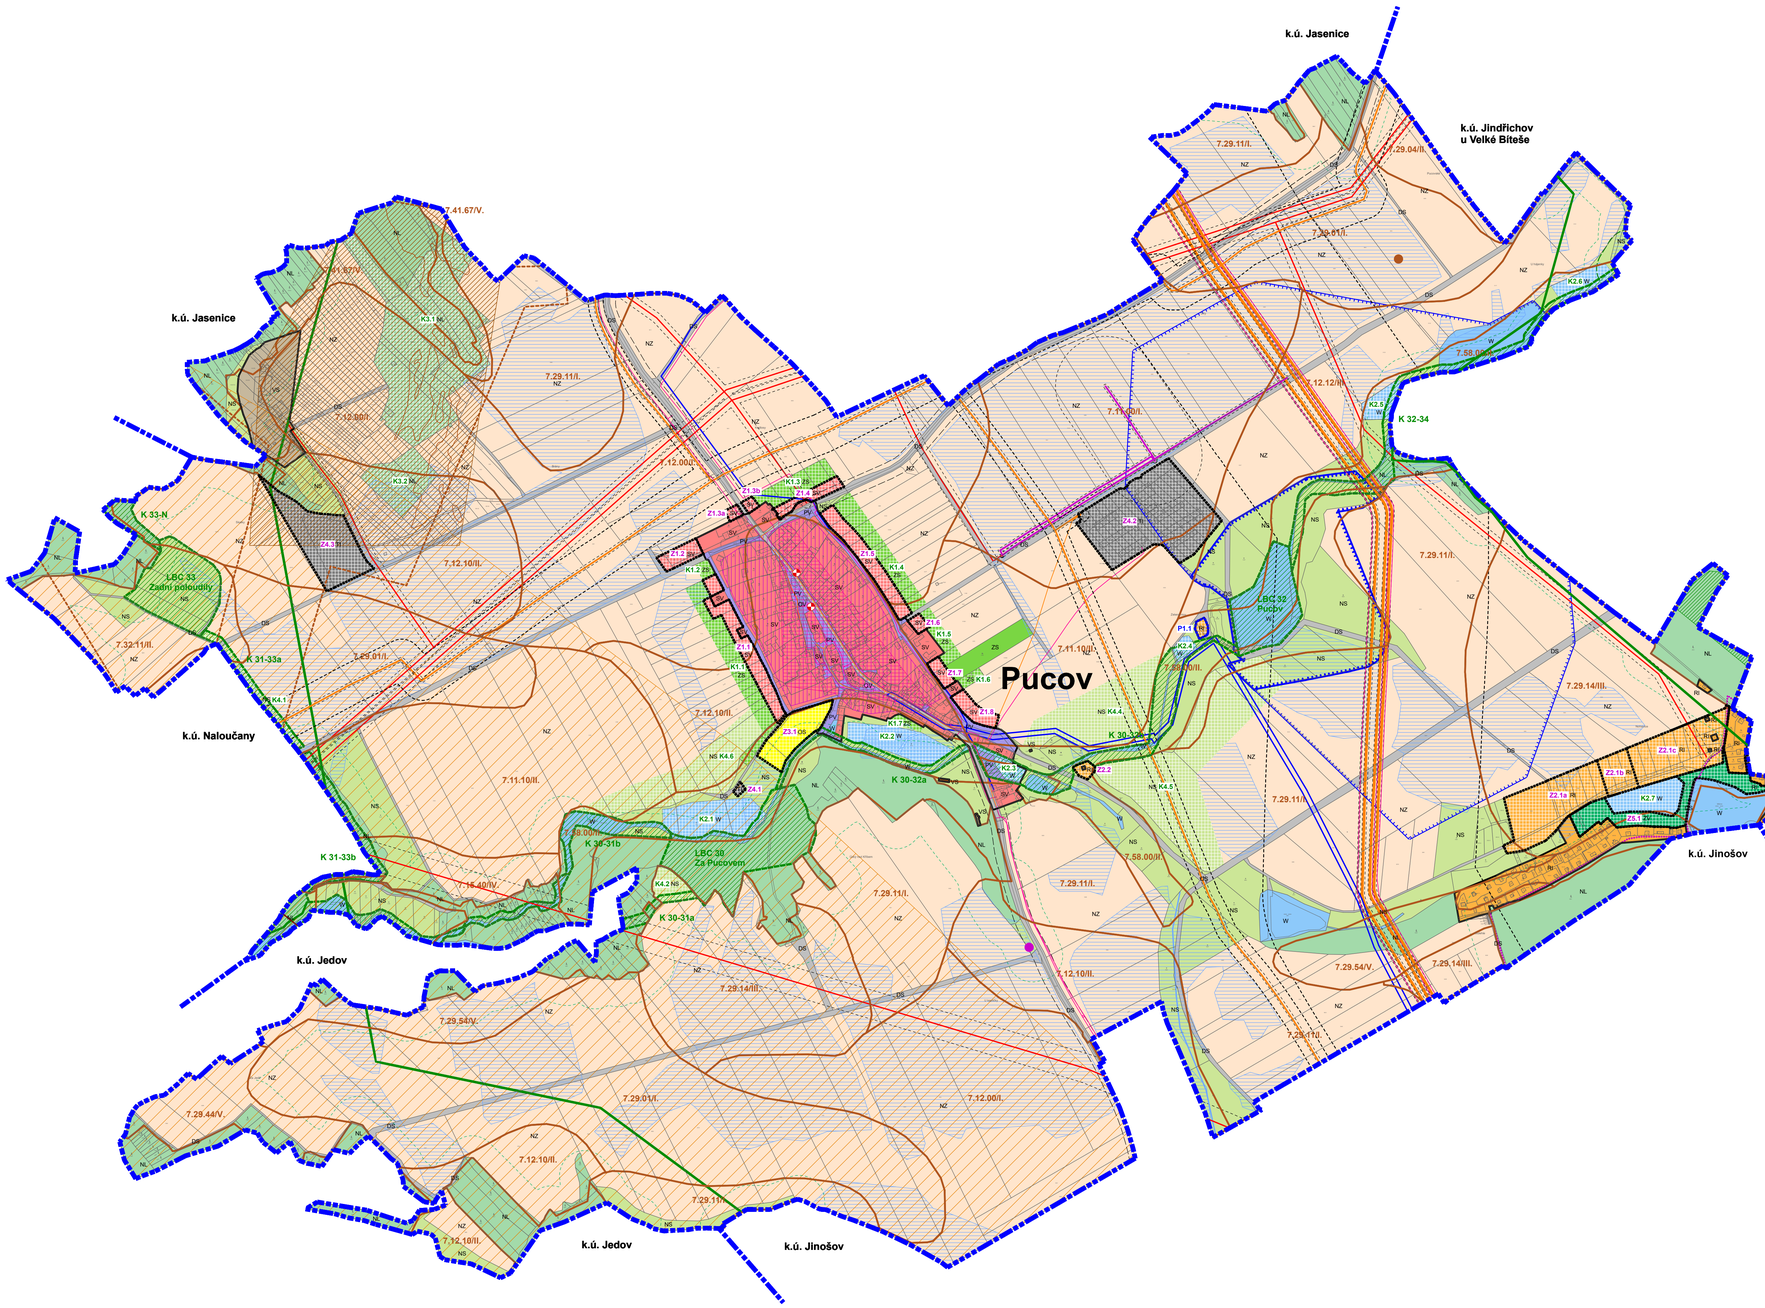

ÚZEMNÍ PLÁN PUCOV

LEGENDA - KOORDINAČNÍ VÝKRES

STAV	NÁVRH	
		HRANICE ŘEŠENÉHO ÚZEMÍ (k.ú. Pucov)
		HRANICE ZASTAVĚNÉHO ÚZEMÍ K DATU 30.9.2019
	Z1.1	ZASTAVITELNÉ PLOCHY
	P1.1	PLOCHY PŘESTAVBY
	K1.1	PLOCHY ZMĚN V KRAJINĚ

PLOCHY S ROZDÍLNÝM ZPŮSOBEM VYUŽITÍ

STAV	NÁVRH	
SV	SV	PLOCHY SMÍŠENÉ OBYTNÉ - venkovské
RI	RI	PLOCHY REKREACE - plochy staveb pro rodinnou rekreaci
OV		PLOCHY OBČANSKÉHO VYBAVENÍ - veřejná infrastruktura
	OS	PLOCHY OBČANSKÉHO VYBAVENÍ - tělovýchovná a sportovní zařízení
DS		PLOCHY DOPRAVNÍ INFRASTRUKTURY - silniční
TI	TI	PLOCHY TECHNICKÉ INFRASTRUKTURY - inženýrské sítě
VS		PLOCHY SMÍŠENÉ VÝROBNÍ
PV		PLOCHY VEŘEJNÝCH PROSTRANSTVÍ
	W	PLOCHY VEŘEJNÝCH PROSTRANSTVÍ - veřejná zeleň
ZS	ZS	PLOCHY ZELENĚ - soukromá a vyhrazená
W	W	PLOCHY VODNÍ A VODOHOSPODÁŘSKÉ
NZ		PLOCHY ZEMĚDĚLSKÉ
NL	NL	PLOCHY LESNÍ
NS	NS	PLOCHY SMÍŠENÉ NEZASTAVĚNÉHO ÚZEMÍ

OCHRANA PŘÍRODNÍCH A KRAJINNÝCH HODNOT

STAV	NÁVRH	
		ÚZEMNÍ SYSTÉM EKOLOGICKÉ STABILITY
	K 30-32	OZNAČENÍ ÚZEMNÍHO SYSTÉMU EKOLOGICKÉ STABILITY
		MIGRAČNÍ KORIDOR
		OCHRANNÉ PÁSMO PŘÍRODNÍ PAMÁTKY OLŠOVEČEK
		HRANICE OBLASTÍ KRAJINNÉHO RÁZU
		OCHRANNÉ PÁSMO VODNÍHO ZDROJE I. STUPNĚ
		OCHRANNÉ PÁSMO VODNÍHO ZDROJE II. STUPNĚ
		PÁSMO LESA
		CHRÁNĚNÉ LOŽISKOVÉ ÚZEMÍ
		LOŽISKA NEROSTNÝCH SUROVIN
		BODOVÉ PODDOLOVANÉ ÚZEMÍ
		PLOŠNĚ PODDOLOVANÉ ÚZEMÍ
		HRANICE BONITOVANÝCH PŮDNĚ EKOLOGICKÝCH JEDNOTEK (BPEJ)
	7.29.11/I.	KÓD BPEJ / TŘÍDA OCHRANY ZPF
		VRSTEVNICE

OCHRANA HISTORICKÝCH, KULTURNÍCH A URBANISTICKÝCH HODNOT

STAV	NÁVRH	
		ARCHEOLOGICKÉ NALEZIŠTĚ
		URBANISTICKÁ HODNOTA (NÁVESNÍ PROSTOR)
		NEMOVITÁ KULTURNÍ PAMÁTKA

OCHRANA CIVILIZAČNÍCH HODNOT

STAV	NÁVRH	
		CYKLOTRASY
		ZASTÁVKY AUTOBUSOVÉ DOPRAVY
		VODOVOD
		VTL PLYNOVOD nad 40 barů
		VTL PLYNOVOD
		STL PLYNOVOD
		VEDENÍ VN ELEKTRICKÉ ENERGIE
		SDĚLOVACÍ SÍŤ
		ZAŘÍZENÍ STANICE KATODICKÉ OCHRANY
		OCHRANNÉ PÁSMO LETIŠTĚ NÁMĚŠŤ NAD OSLAVOU
		OCHRANNÉ PÁSMO DOPRAVNÍ INFRASTRUKTURY
		OCHRANNÉ PÁSMO TECHNICKÉ INFRASTRUKTURY
		BEZPEČNOSTNÍ PÁSMO TECHNICKÉ INFRASTRUKTURY

CELÉ SPRÁVNÍ ÚZEMÍ OBCE SE NACHÁZÍ V OCHRANNÉM PÁSMU RADIOLOKAČNÍHO ZAŘÍZENÍ (OP RLP).

CELÉ SPRÁVNÍ ÚZEMÍ OBCE SE NACHÁZÍ VE VZDUŠNÉM PROSTORU PRO LÉTÁNÍ V MALÝCH A PŘÍZEMNÍCH VÝŠKÁCH.

ODŮVODNĚNÍ ÚZEMNÍHO PLÁNU

DISPROJEKT ARCHITEKTI

DISprojekt s.r.o.
HAVLÍČKOVO NÁBŘEŽÍ 37, 674 01 TŘEBÍČ
IČO 60715227 DIČ CZ60715227
E-MAIL: DISPROJEKT@VOLNY.CZ
TEL: +420 603 522 531

VED.PROJ.	Ing. arch. Milan Grygar	STUPEŇ	
ZODP.PROJ.	Ing. arch. Milan Grygar	DATUM	07/2020
KRESLIL:	Ing. Lukáš Petr, Magdaléna Křivánková	Č.ZAK.	07/2019
OBJEDNATEL:	Obec Pucov	MĚŘÍTKO	1 : 5000
POŘIZOVATEL:	Městský úřad Náměšť nad Oslavou, OVÚR		
AKCE:	**Úplné znění Územního plánu Pucov po Změně č.2**	Č.PARÉ:	
VÝKRES:	**Koordinační výkres**	Č. VÝKRESU	**4**